


3階 平面図 1/300

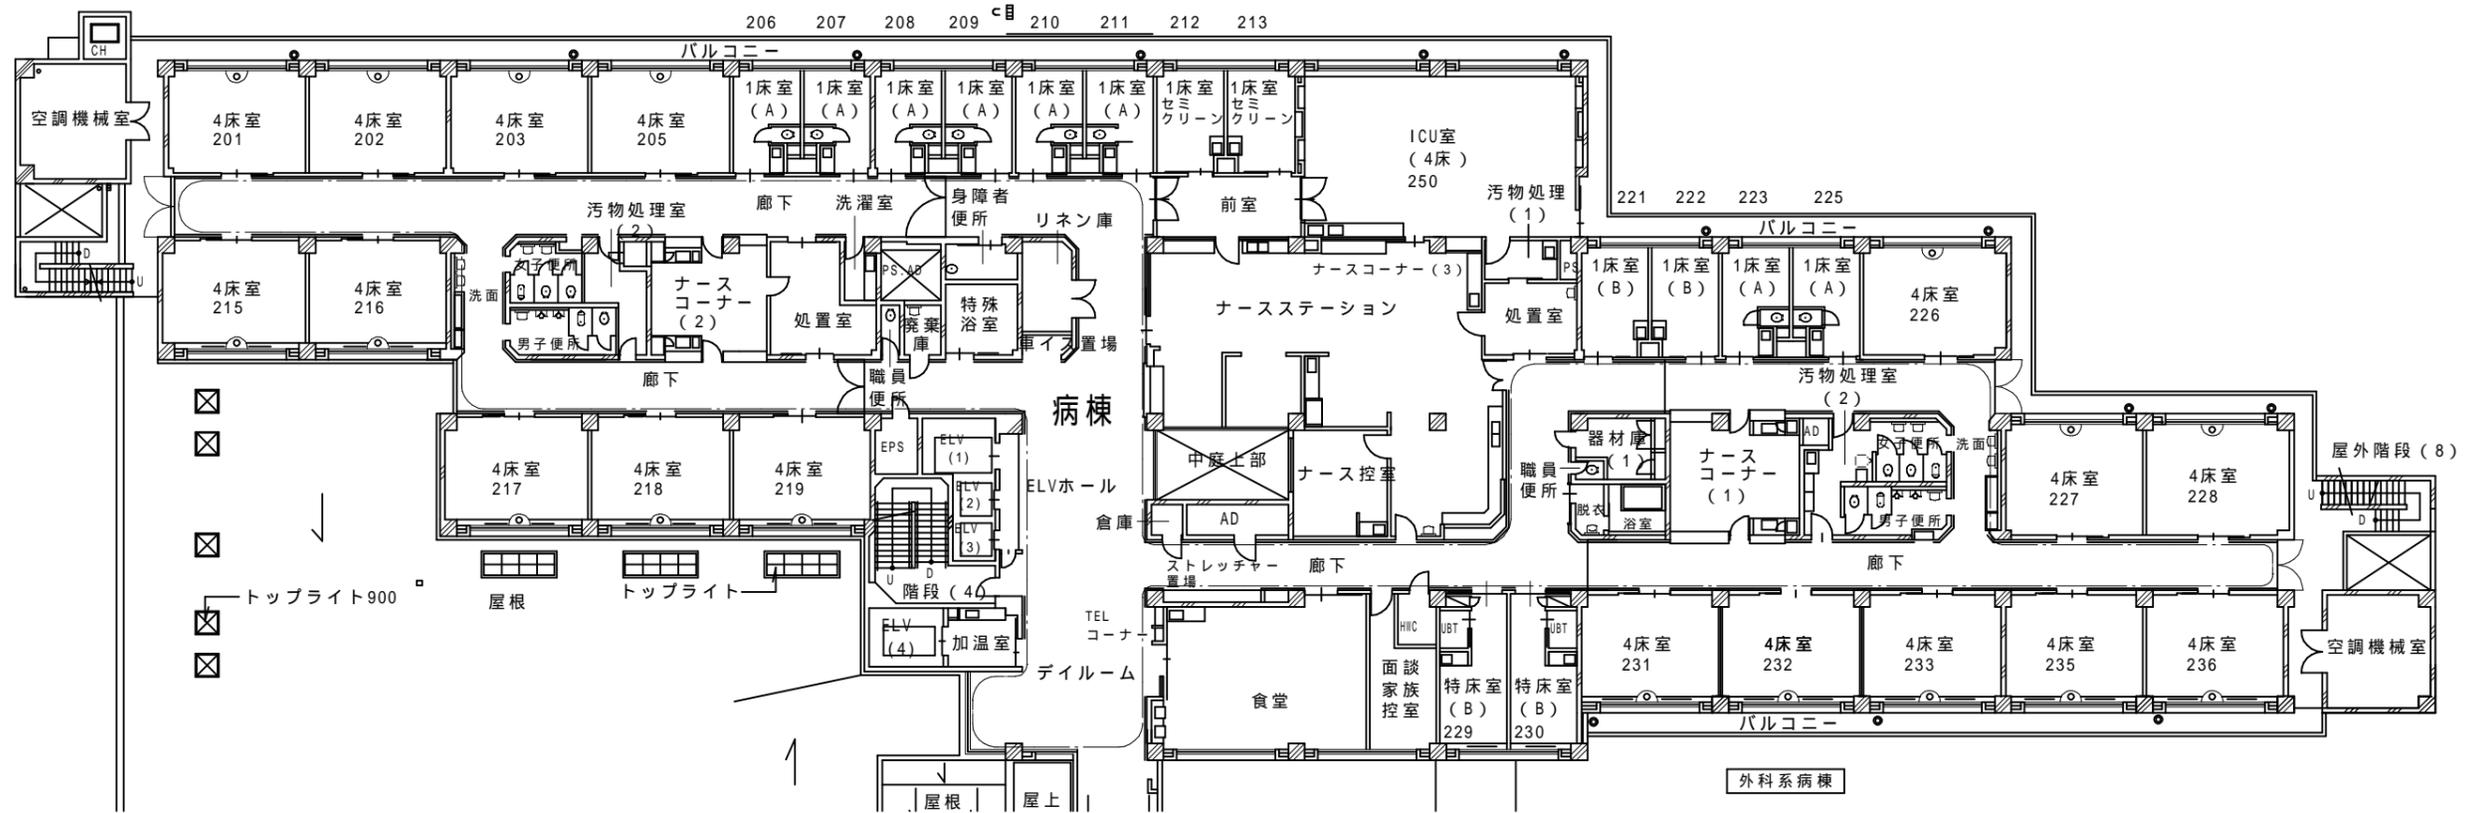

2階 平面図 1/300

特記

訂正



碧南市建設部建築課

日付 2018.7.30  
P.A  
担当

碧南市民病院改修事業  
参考 既設平面図(2,3階)

図面番号 建築(病棟)-7  
縮尺 1/300  
設計番号 既設平面図