



キープラン

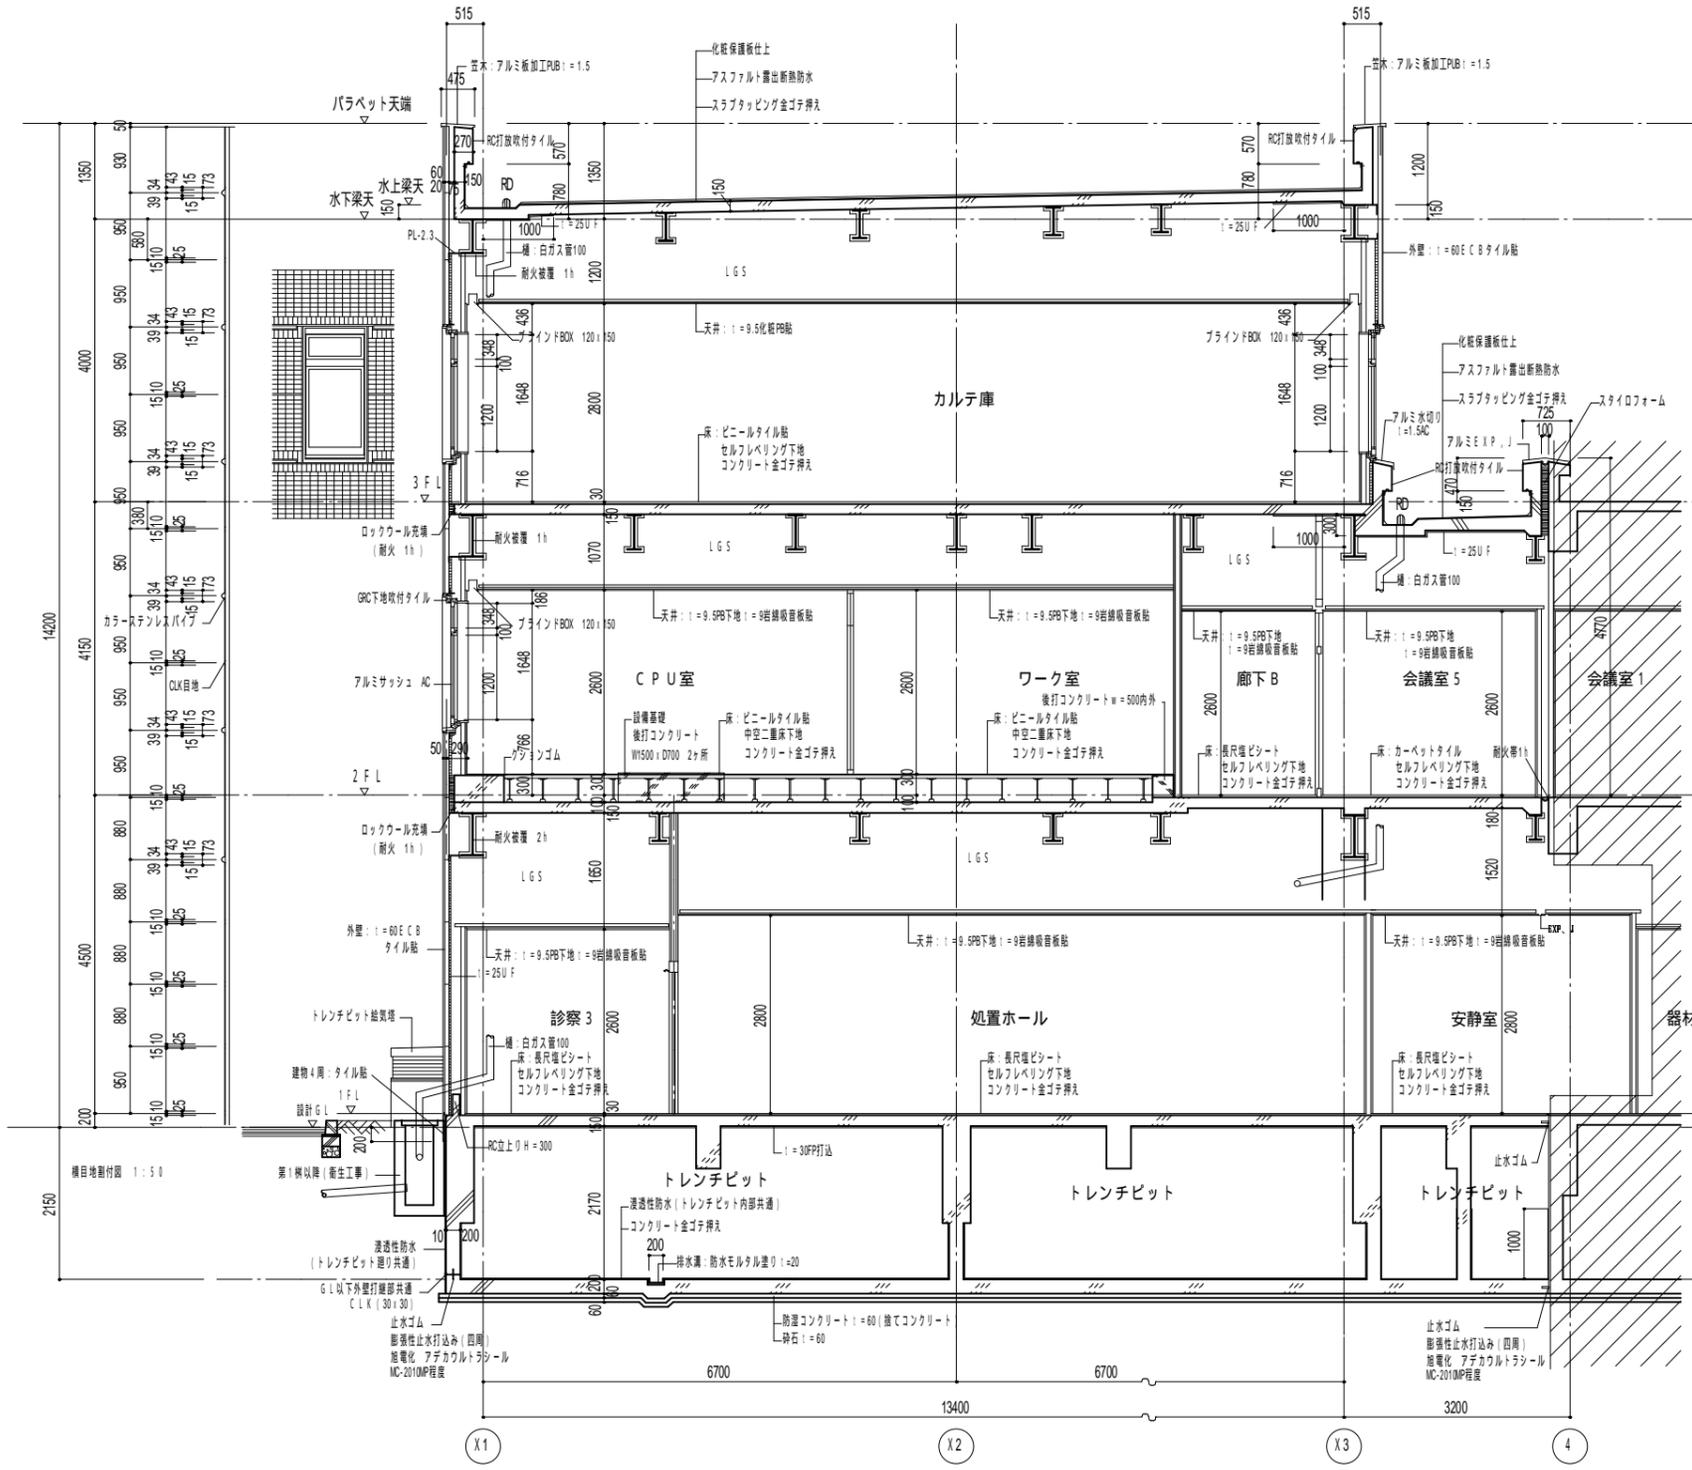

A 矩計図 1:50

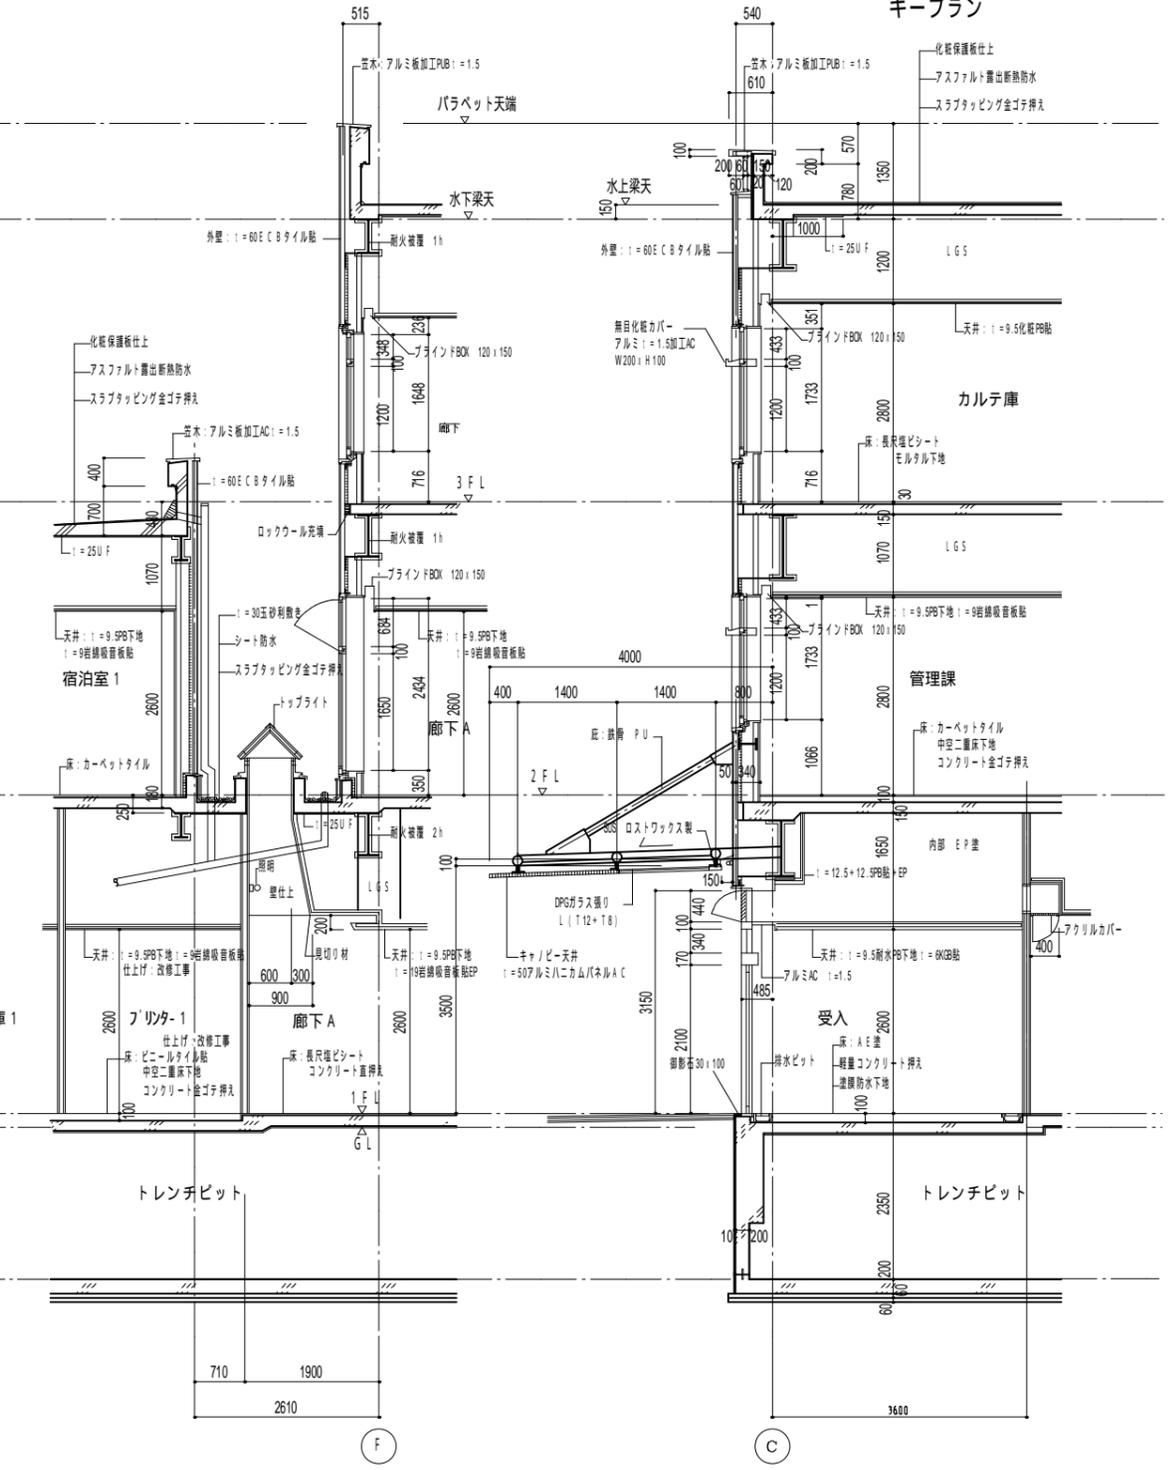

B 矩計図 1:50

C 矩計図 1:50

(注記)
 1. 断面図については、平成13年度における増築工事部分の断面図を表記しています。

特記	訂正	碧南市建設部建築課	日付 2018.7.30 相出 P.A.	碧南市市民病院改修事業 矩計図1	図面番号 建築-11 設計番号 既設参考図面
			縮尺 1/50		