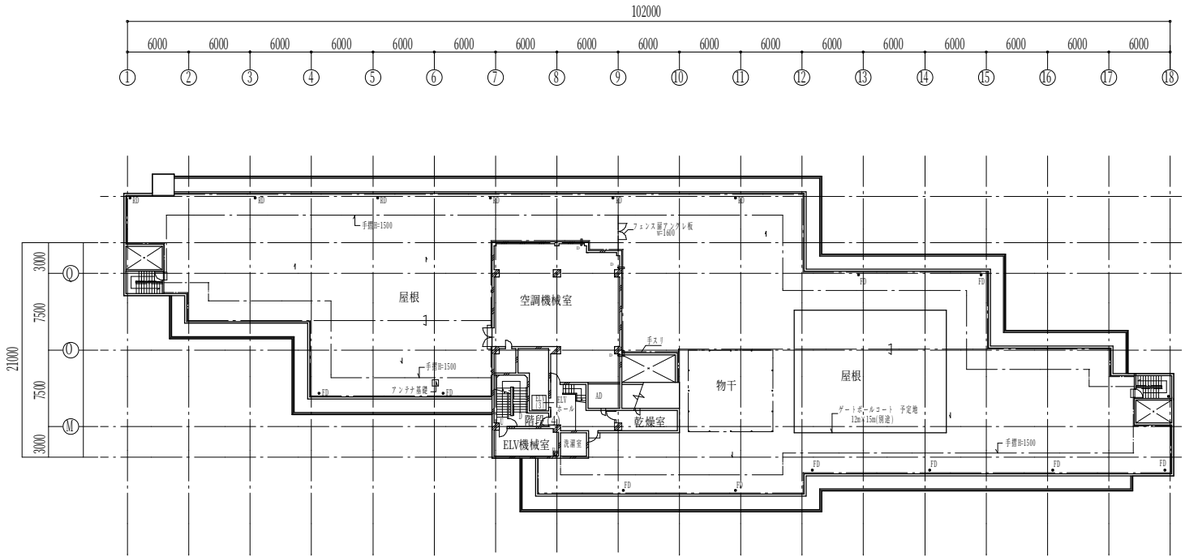

P.1階平面図　1／600

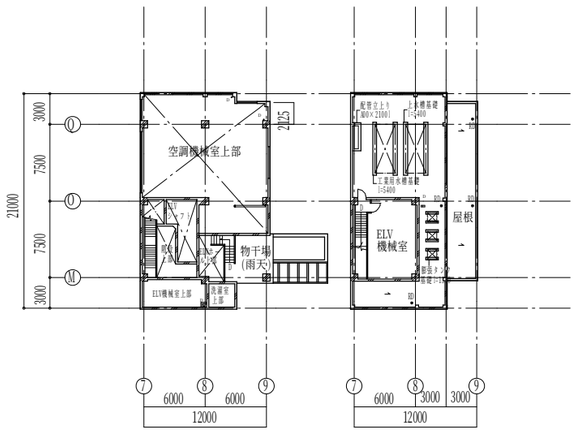

P.2階平面図　1／600

P.3階平面図　1／600

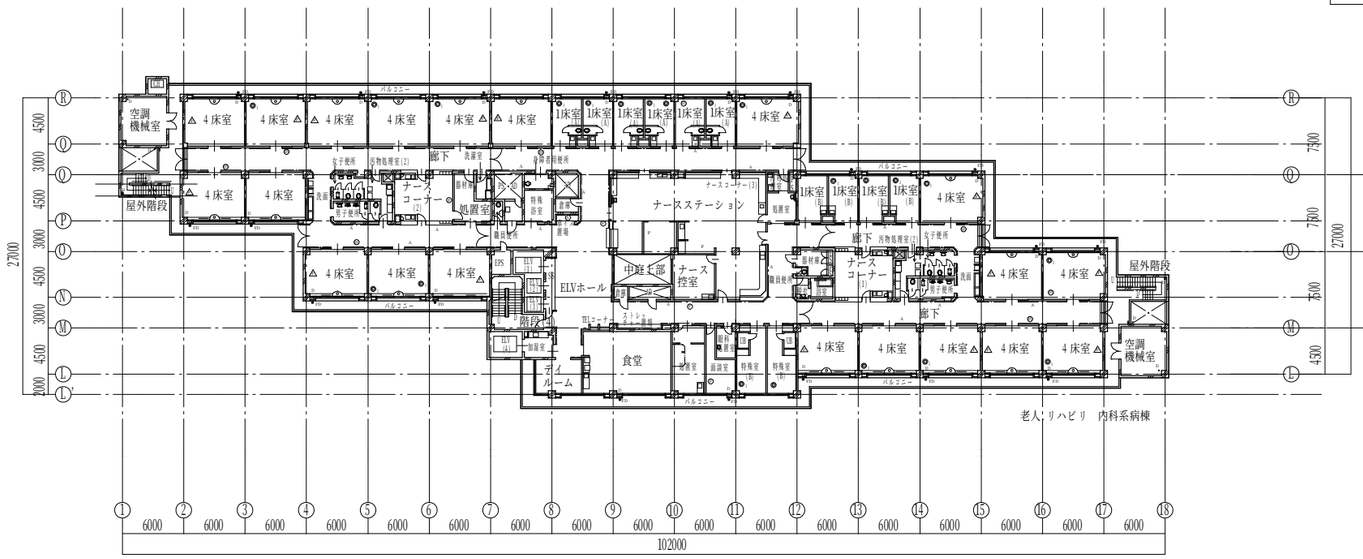

5階平面図　1／600

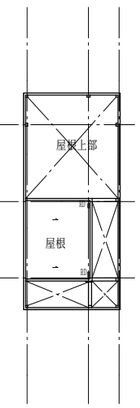

R階平面図　1／600

N

特記	訂正	碧南市建設部建築課	日付 2018.7.30 / 担当	碧南市民病院改修事業	図面番号 建築－6
				5階平面図、屋根伏図	縮尺 1／600 / 設計番号 既設参考図面