



【平成13年度増築 外部仕上げ表リスト(参考)】


① アルミ笠木 RUB	⑥ 給気塔
② 押出成形セメント板(ECB)タイル貼	⑦ キャノピー
③ アルミパネル	⑧ 吹付タイル
④ アルミサッシュ AC	⑨
⑤ カーテンウォール	⑩ SUS化粧パイプ

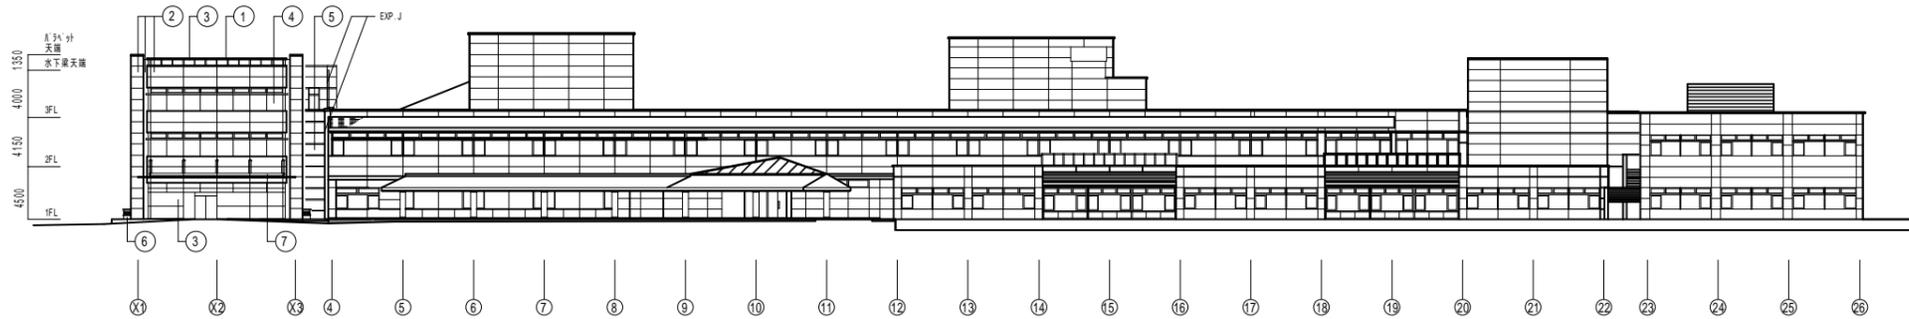


南立面図

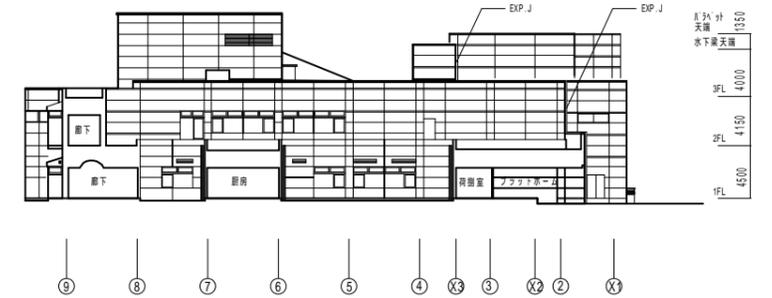


北立面図

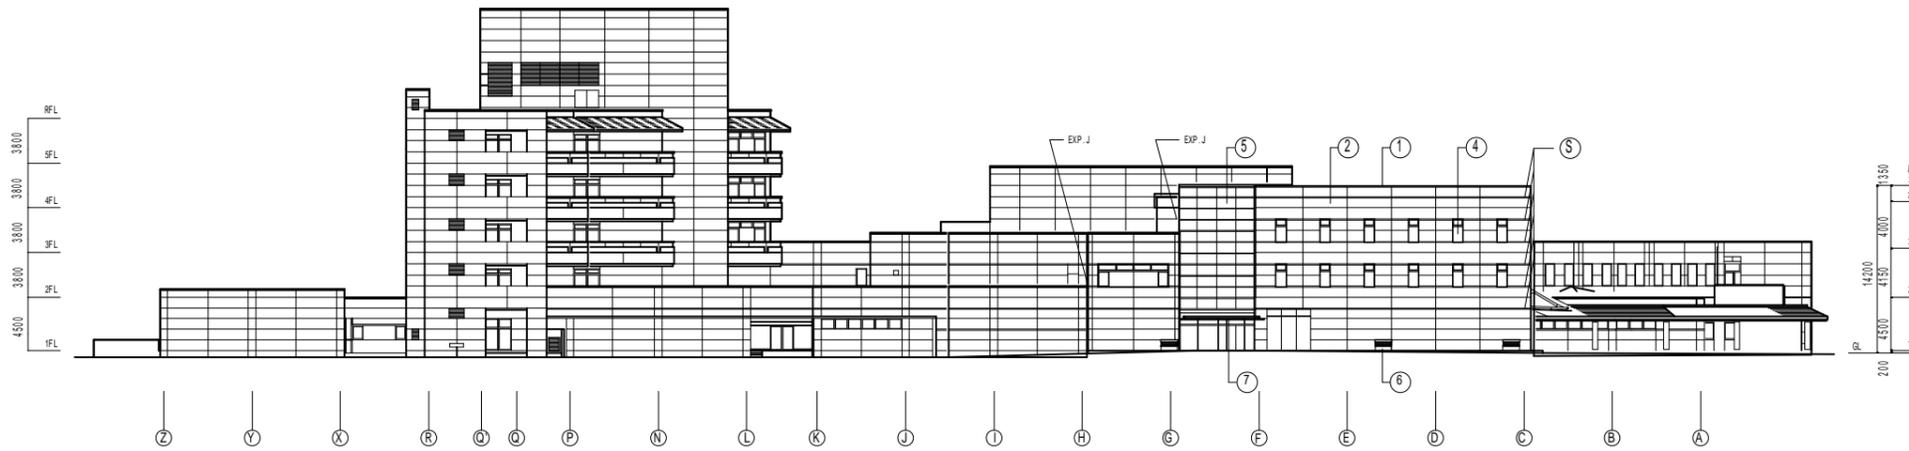

西立面図

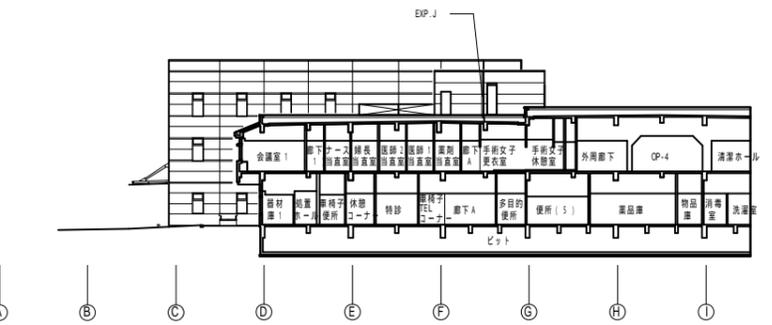

東立面図

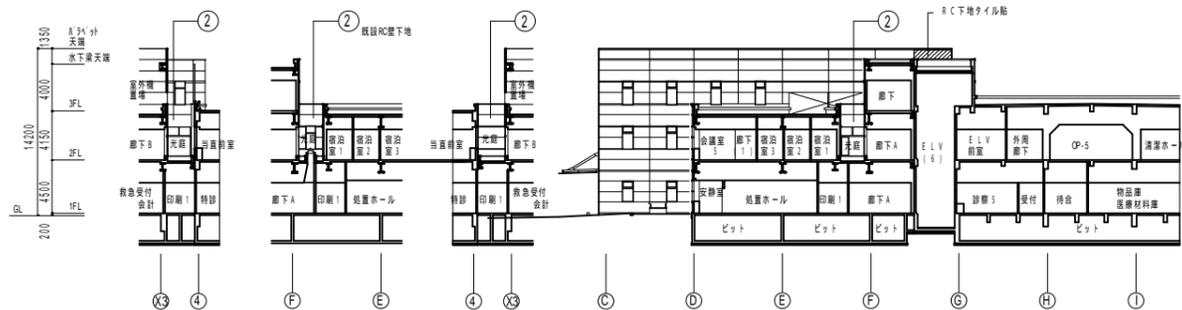


中庭 北立面図


中庭 東立面図

中庭 南立面図


中庭 西立面図

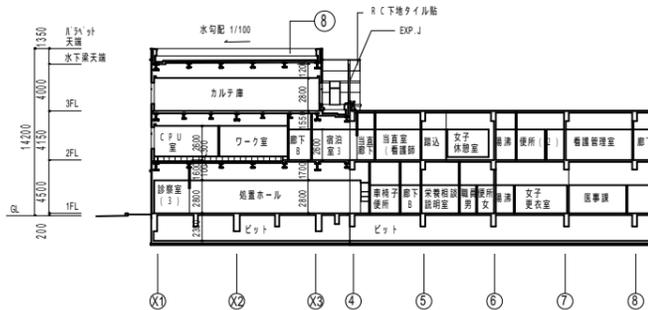

A-A'断面図

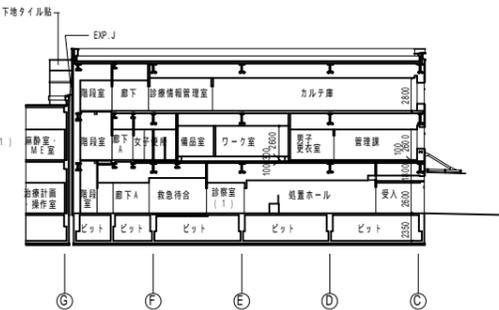

B-B'断面図

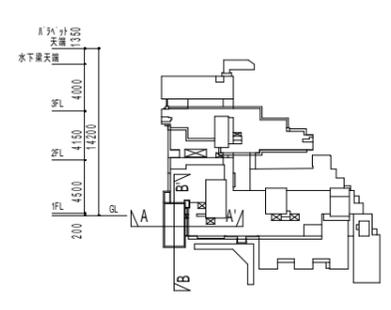

キープラン

(注記)

1. 断面図については、平成13年度における増築工事部分の断面図を表記しています。

特記

訂正



碧南市建設部建築課

日付 2019.7.30

PA

担当

碧南市民病院改修事業

立面図・断面図

図面番号 建築(立面・断面)-9

縮尺 1/300

設計者 概設参考図面