



碧南市民病院 地階・1階

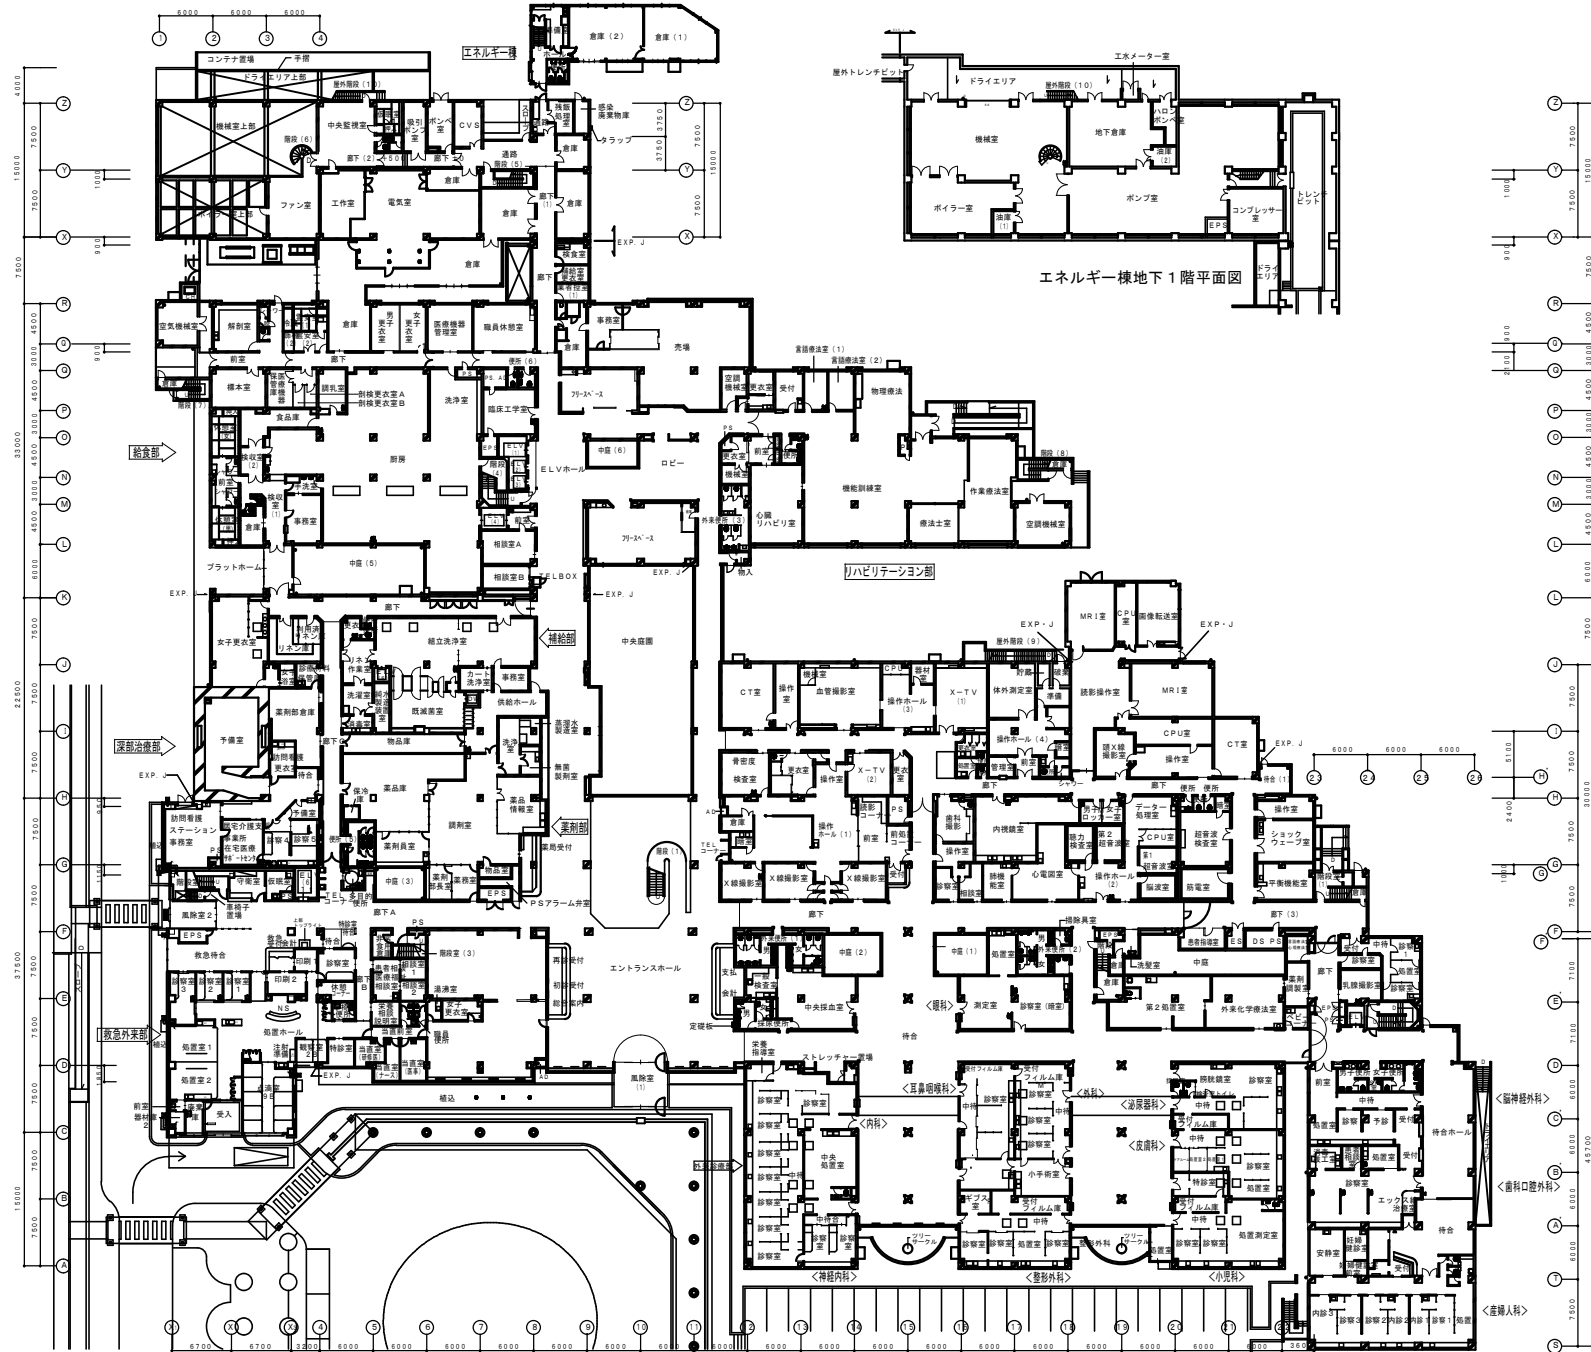

1階平面図


エネルギー棟地下1階平面図

脳神経外科地下1階平面図

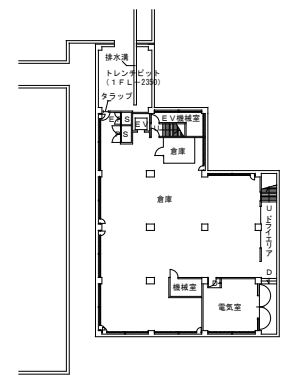

1/600

1階

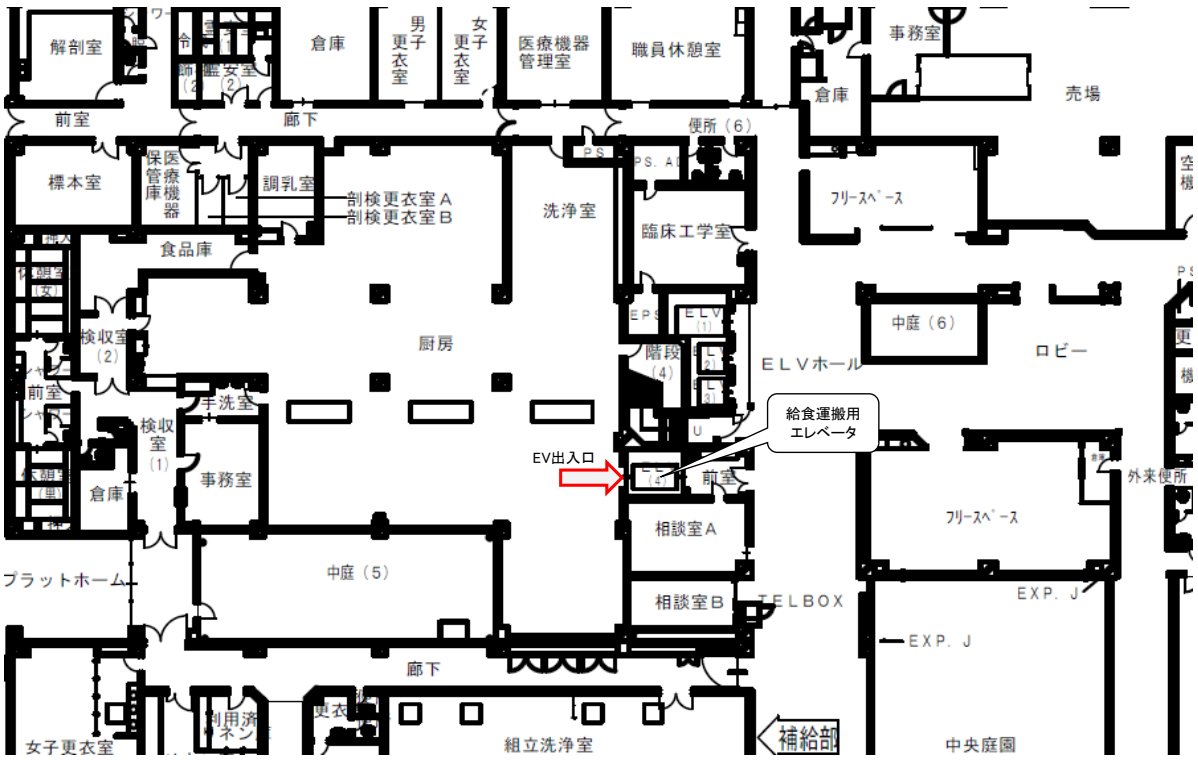

2~5階 ※図面は2階

